


RZUT KONSTRUKCJI SZYBU DŹWIGOWEGO SAMONOŚNEGO ZE SCHEMATEM URZĄDZENIA WIDOK NA KAŻDEJ KONDYGNACJI

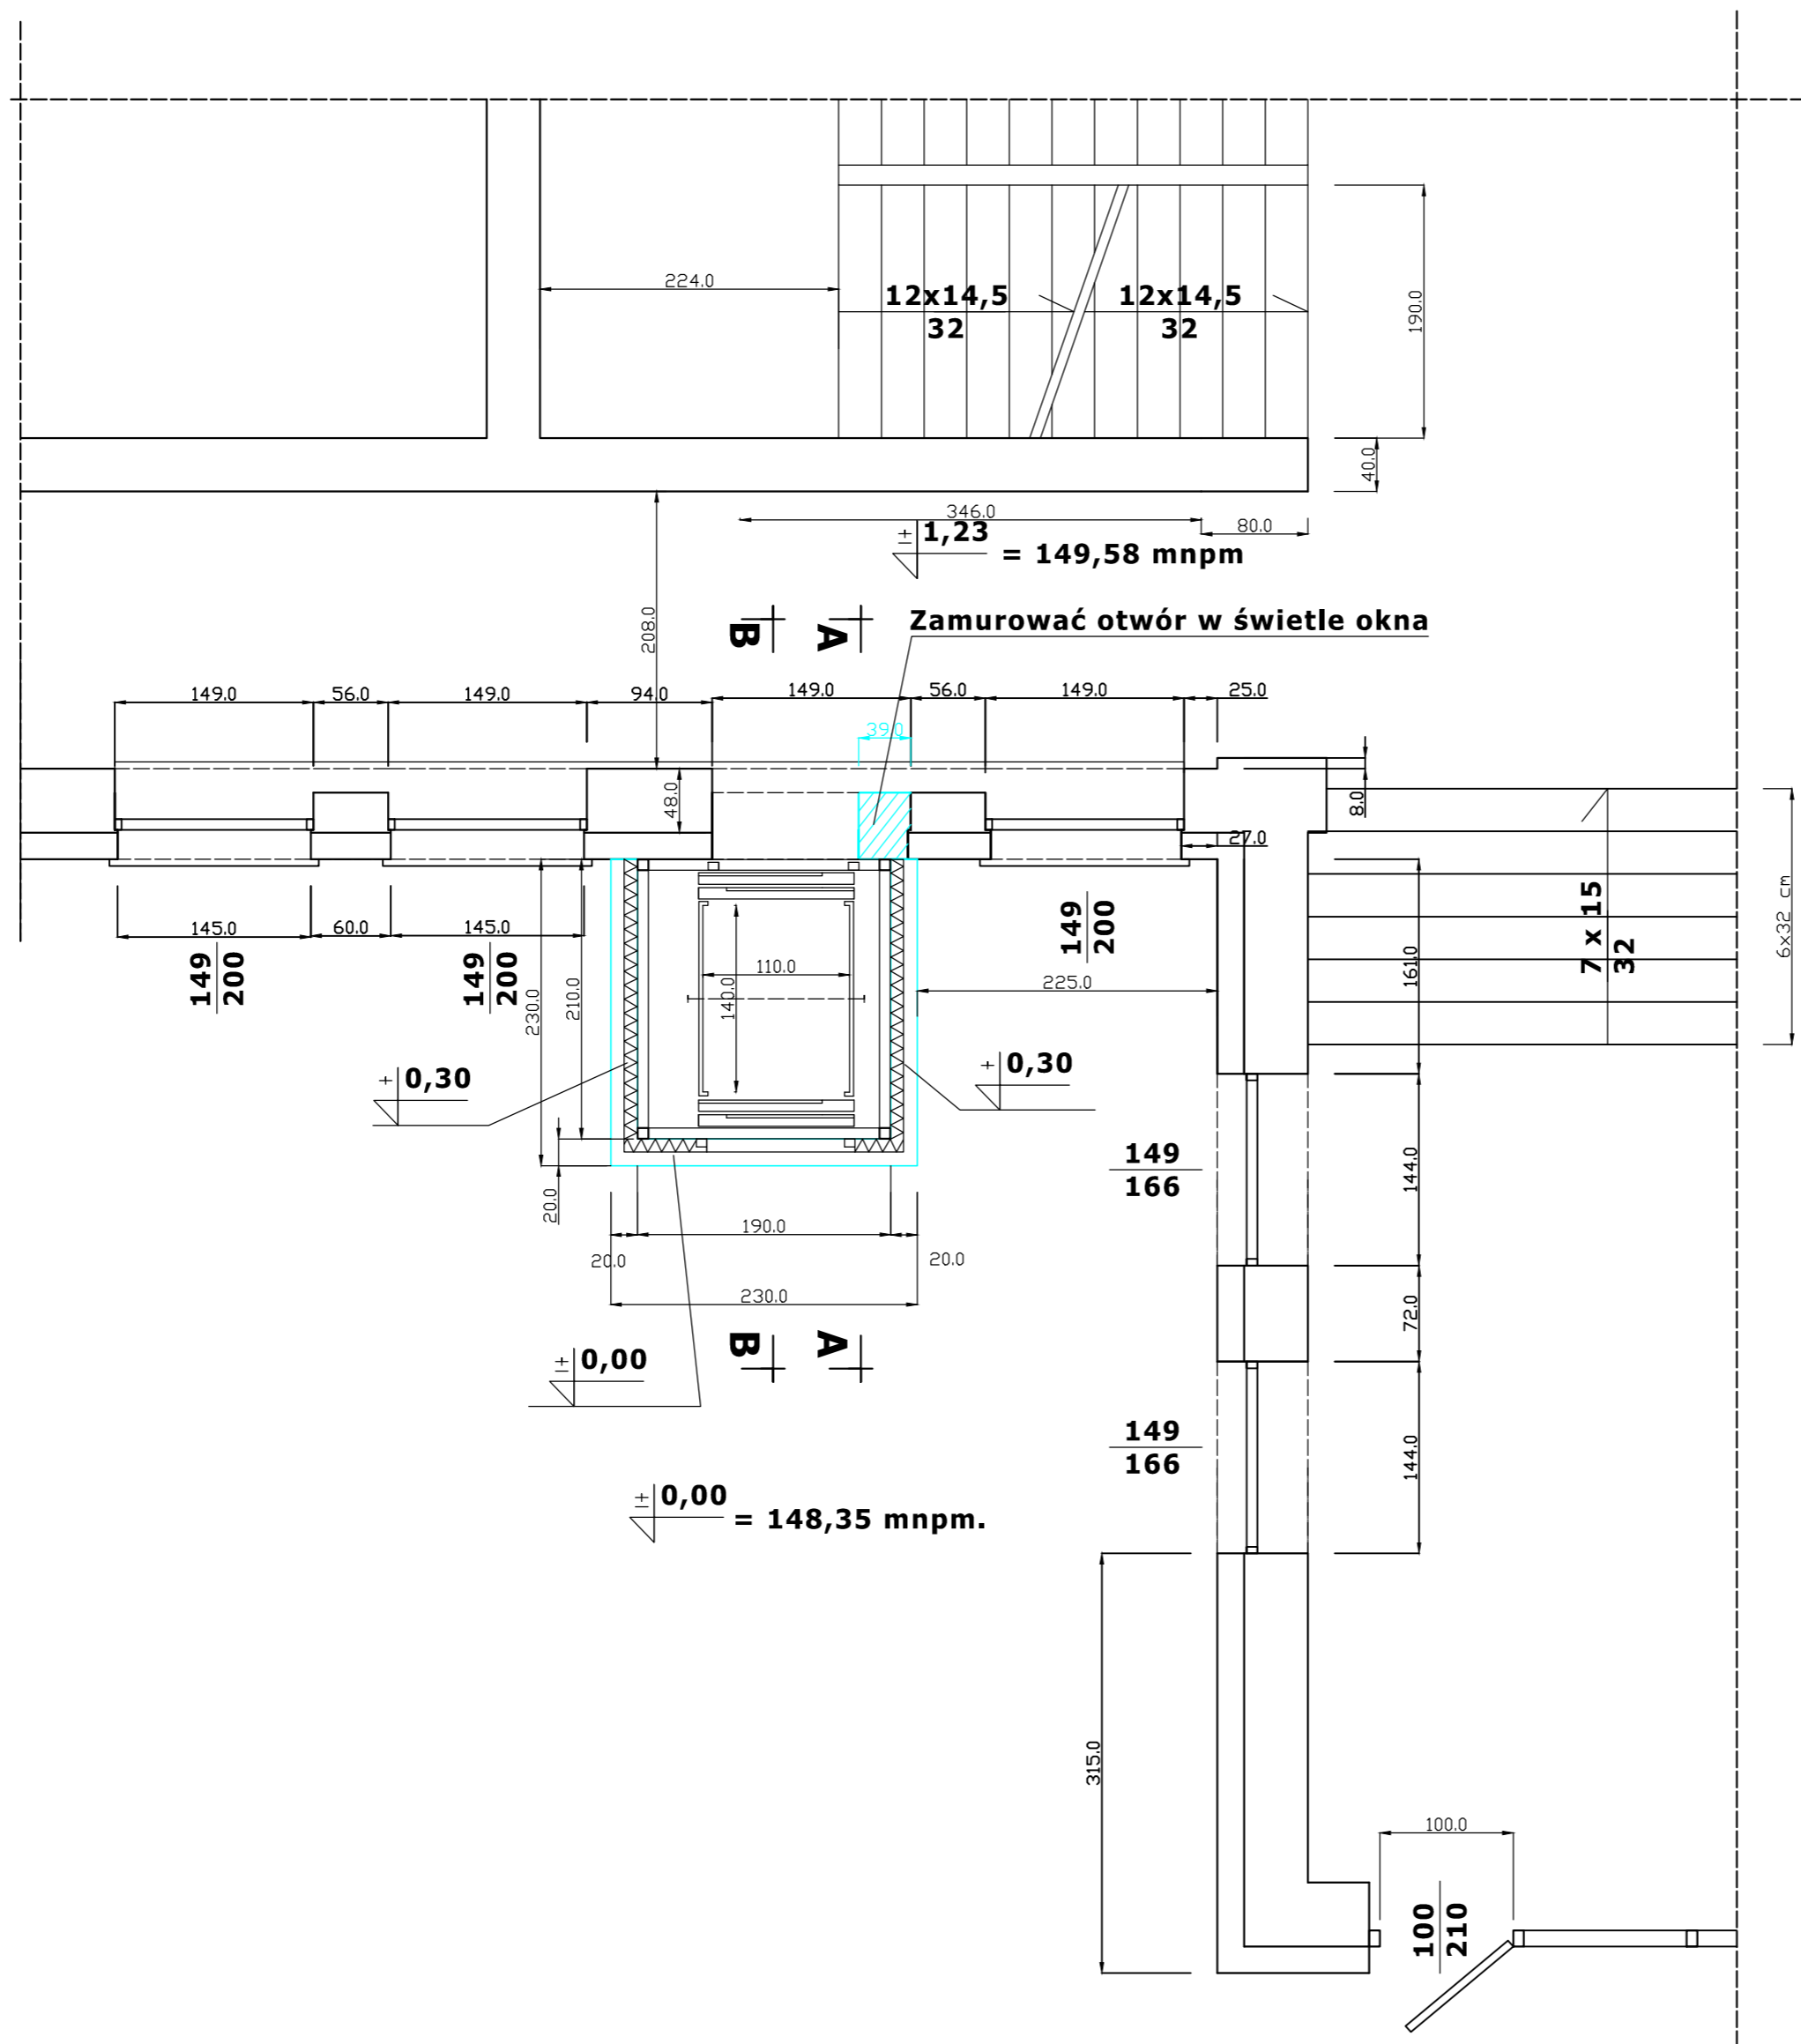

BETON KONSTRUKCYJNY - B-25
BETON PODKŁADOWY - B-10
STAŁ ZBROJENIOWA 18 G2 - b

ZAKŁAD USŁUG PROJEKTOWYCH i BUDOWLANYCH "SUDAK" s.c. Tadeusz Sudak i Elżbieta Sudak Trelkówko 1A, 12- 100 Szczytno scsudak@interia.eu , tel. 89624 3189				
INWESTOR: Zespół Szkół Nr 3 im. Jana III Sobieskiego ul. Lanca 10, 12-100 Szczytno.				
INWESTYCJA: PROJEKT DOBUDOWY SZYBU - WINDY DLA OSÓB NIEPEŁNOSPRAWNYCH DO BUDYNKU SZKOLNEGO ZESPOŁU SZKÓŁ NR 3 im. Jana III Sobieskiego .				
Rysunek: RZUT POZIOMY ZE SCHEMATEM URZĄDZENIA WINDY				Arkusz 420x500
FUNKCJA	IMIĘ I NAZWISKO	NR UPRAWNIEŃ	PODPIS	
Projektant	mgr inż. T. Sudak	178/82/OL 70/94/OL		
Data: 2016.04.	Skala: 1 : 50	Nr rysunku: 7	Strona:	Stadium : P.T.
ZASTRZEGA SIĘ PRAWA AUTORSKIE WYNIKAJĄCE Z PRAWA AUTORSKIEGO. RYSUNEK NINIEJSZY NIE MOŻE BYĆ PRZERYSOWYWANY, POWIELANY LUB ODSTEPOWANY BEZ ZGODY PROJEKTANTA				