


INWENTARYZACJA - RZUT POZIOMU PARTERU

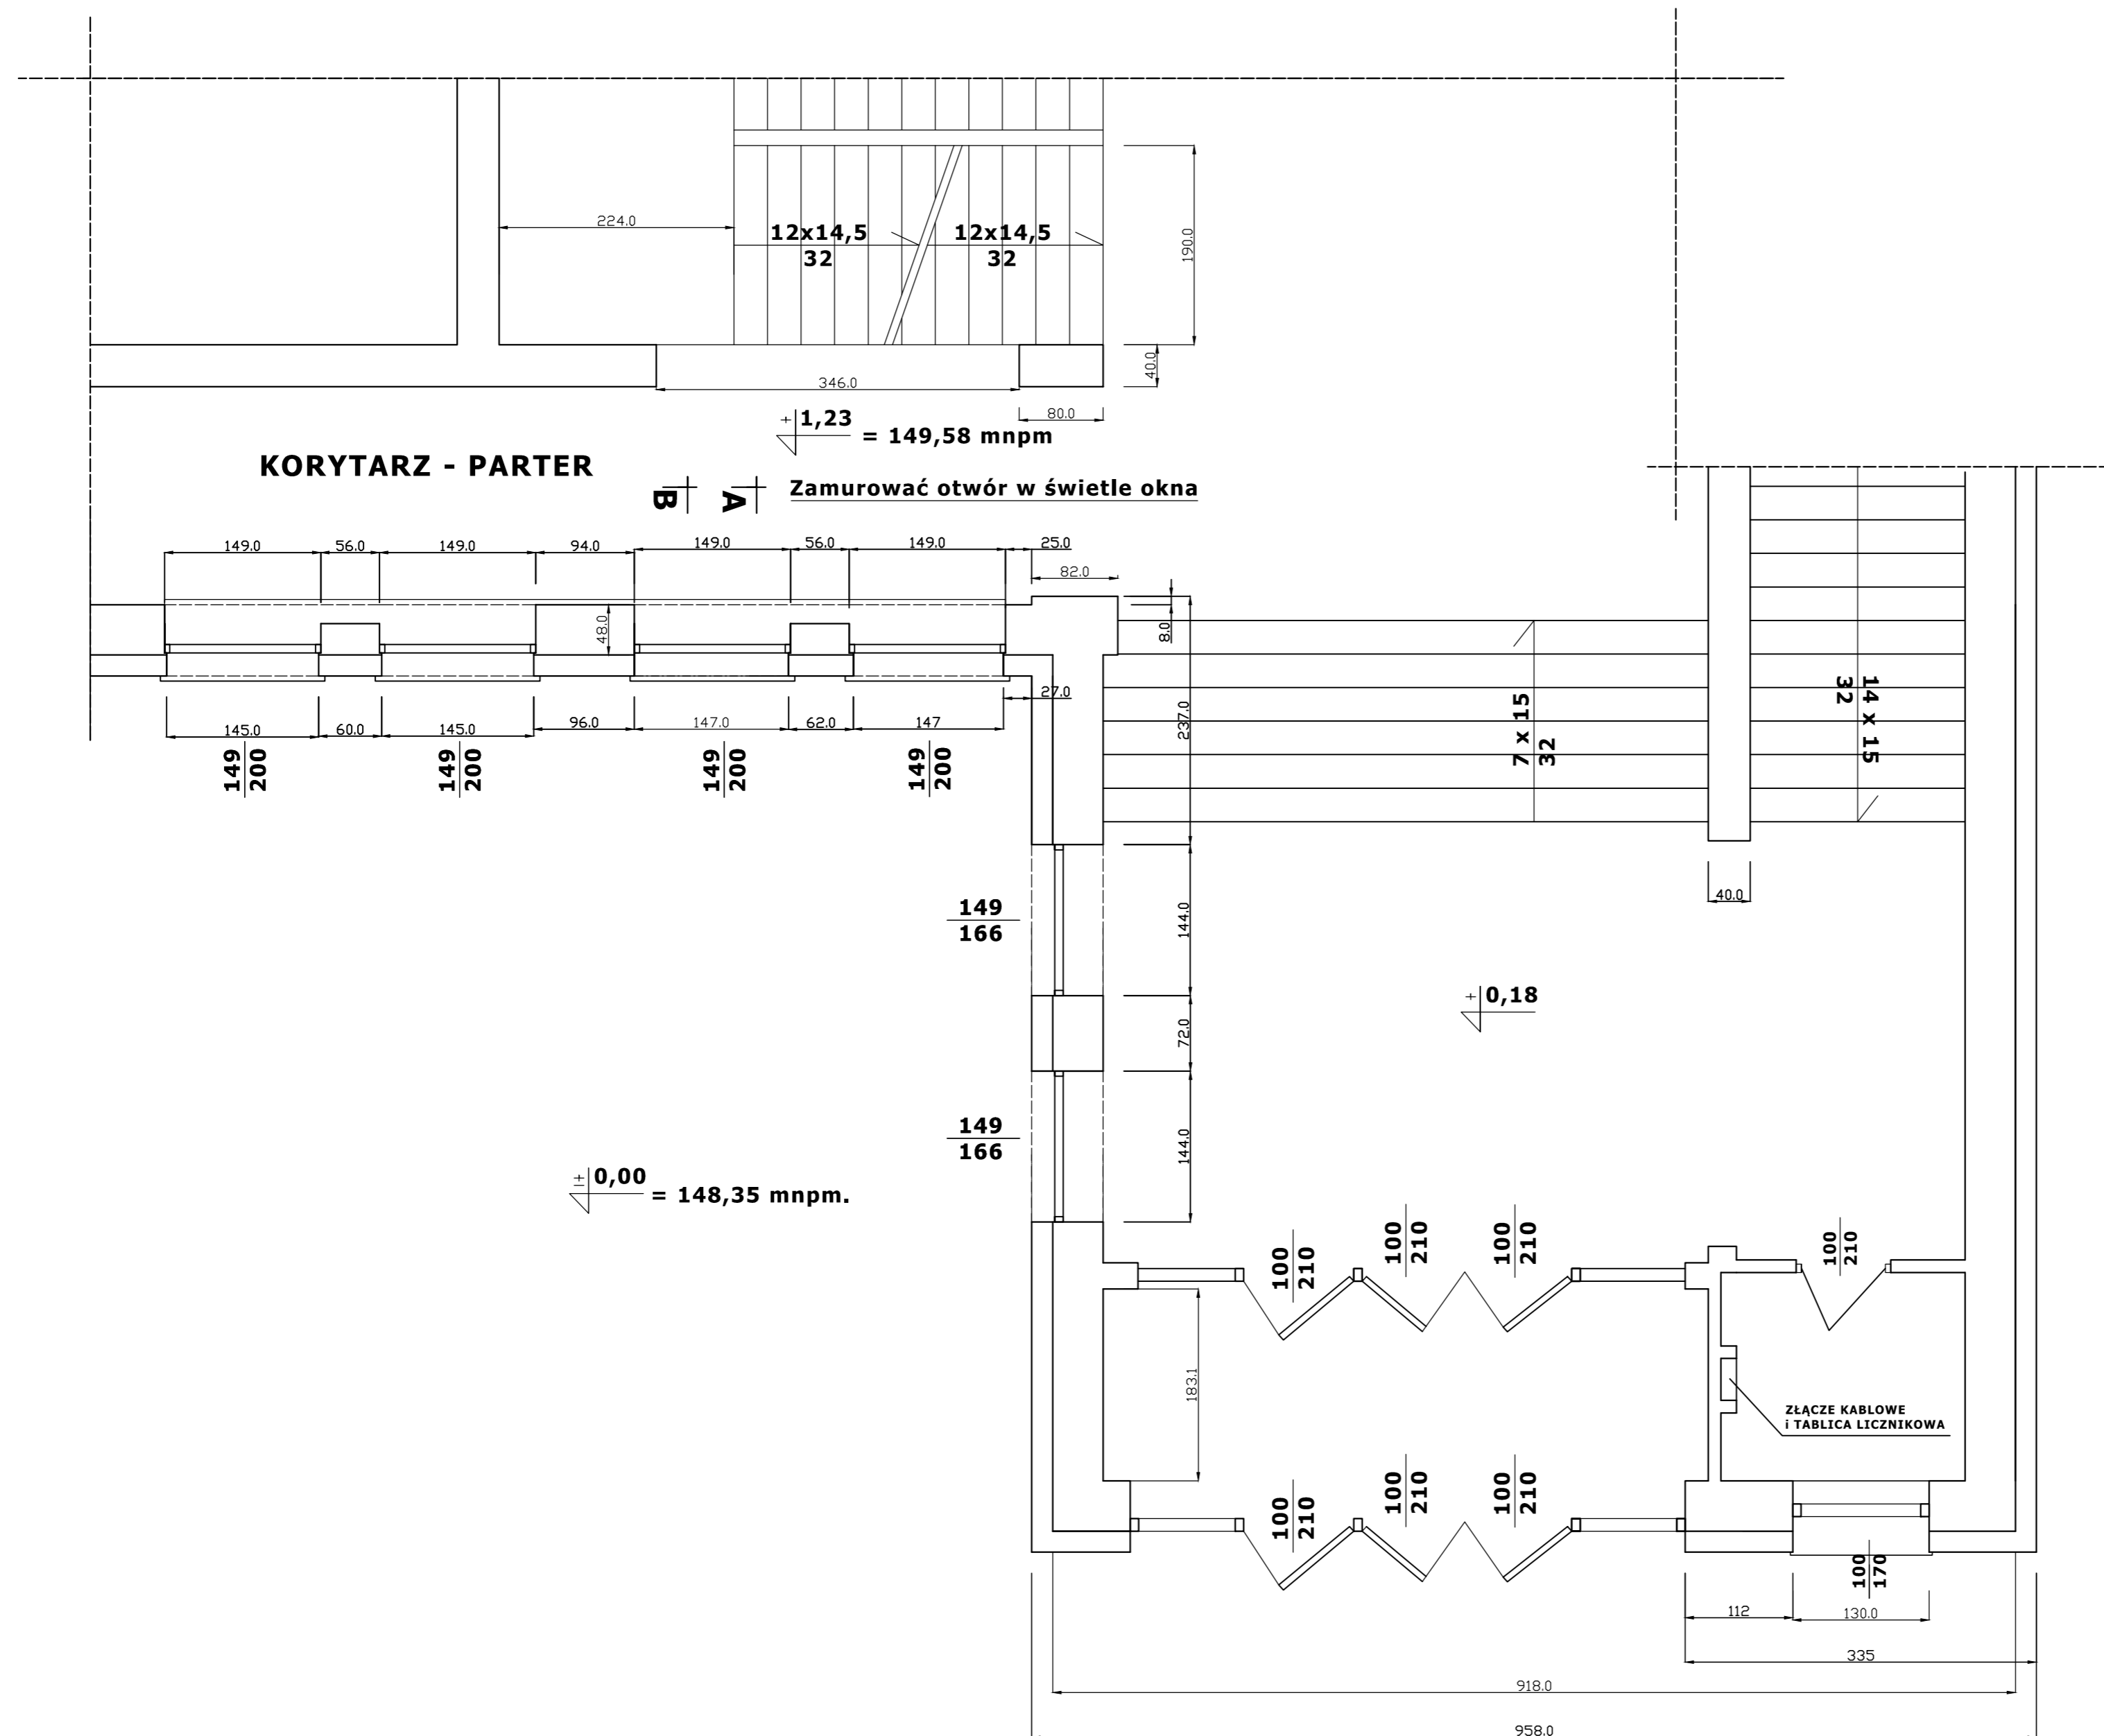

BETON KONSTRUKCYJNY - B-25
BETON PODKLADOWY - B-10
STAL ZBROJENIOWA 18 G2 - b

ZAKŁAD USŁUG PROJEKTOWYCH i BUDOWLANYCH "SUDAK" s.c. Tadeusz Sudak i Elżbieta Sudak Trelkówko 1A, 12-100 Szczytno scsudak@interia.eu , tel. 89624 3189			
INWESTOR:		Zespół Szkół Nr 3 im. Jana III Sobieskiego ul. Lanca 10, 12-100 Szczytno.	
INWESTYCJA: PROJEKT DOBUDOWY SZYBU - WINDY DLA OSÓB NIEPEŁNOSPRAWNYCH DO BUDYNKU SZKOLNEGO ZESPOŁU SZKÓŁ NR 3 im. Jana III Sobieskiego .			
Rysunek: INWENTARYZACJA: RZUT POZIOMY PARTERU			Arkusz 420x500
FUNKCJA	IMIĘ I NAZWISKO	NR UPRAWNIENI	PODPIS
Projektant	mgr inż. T. Sudak	178/82/OL 70/94/OL	
Data: 2016.04.	Skala: 1 : 50	Nr rysunku: 2	Strona: P.T.
ZASTRZEGA SIĘ PRAWA AUTORSKIE WYNIKAJĄCE Z PRAWA AUTORSKIEGO. RYSUNEK NINIEJSZY NIE MOŻE BYĆ PRZERYSOWYWANY, POWIELANY LUB ODSTĘPOWANY BEZ ZGODY PROJEKTANTA			