


# INWENTARYZACJA - KONDYGNACJE POWTARZALNE I PIĘTRO, II PIĘTRO

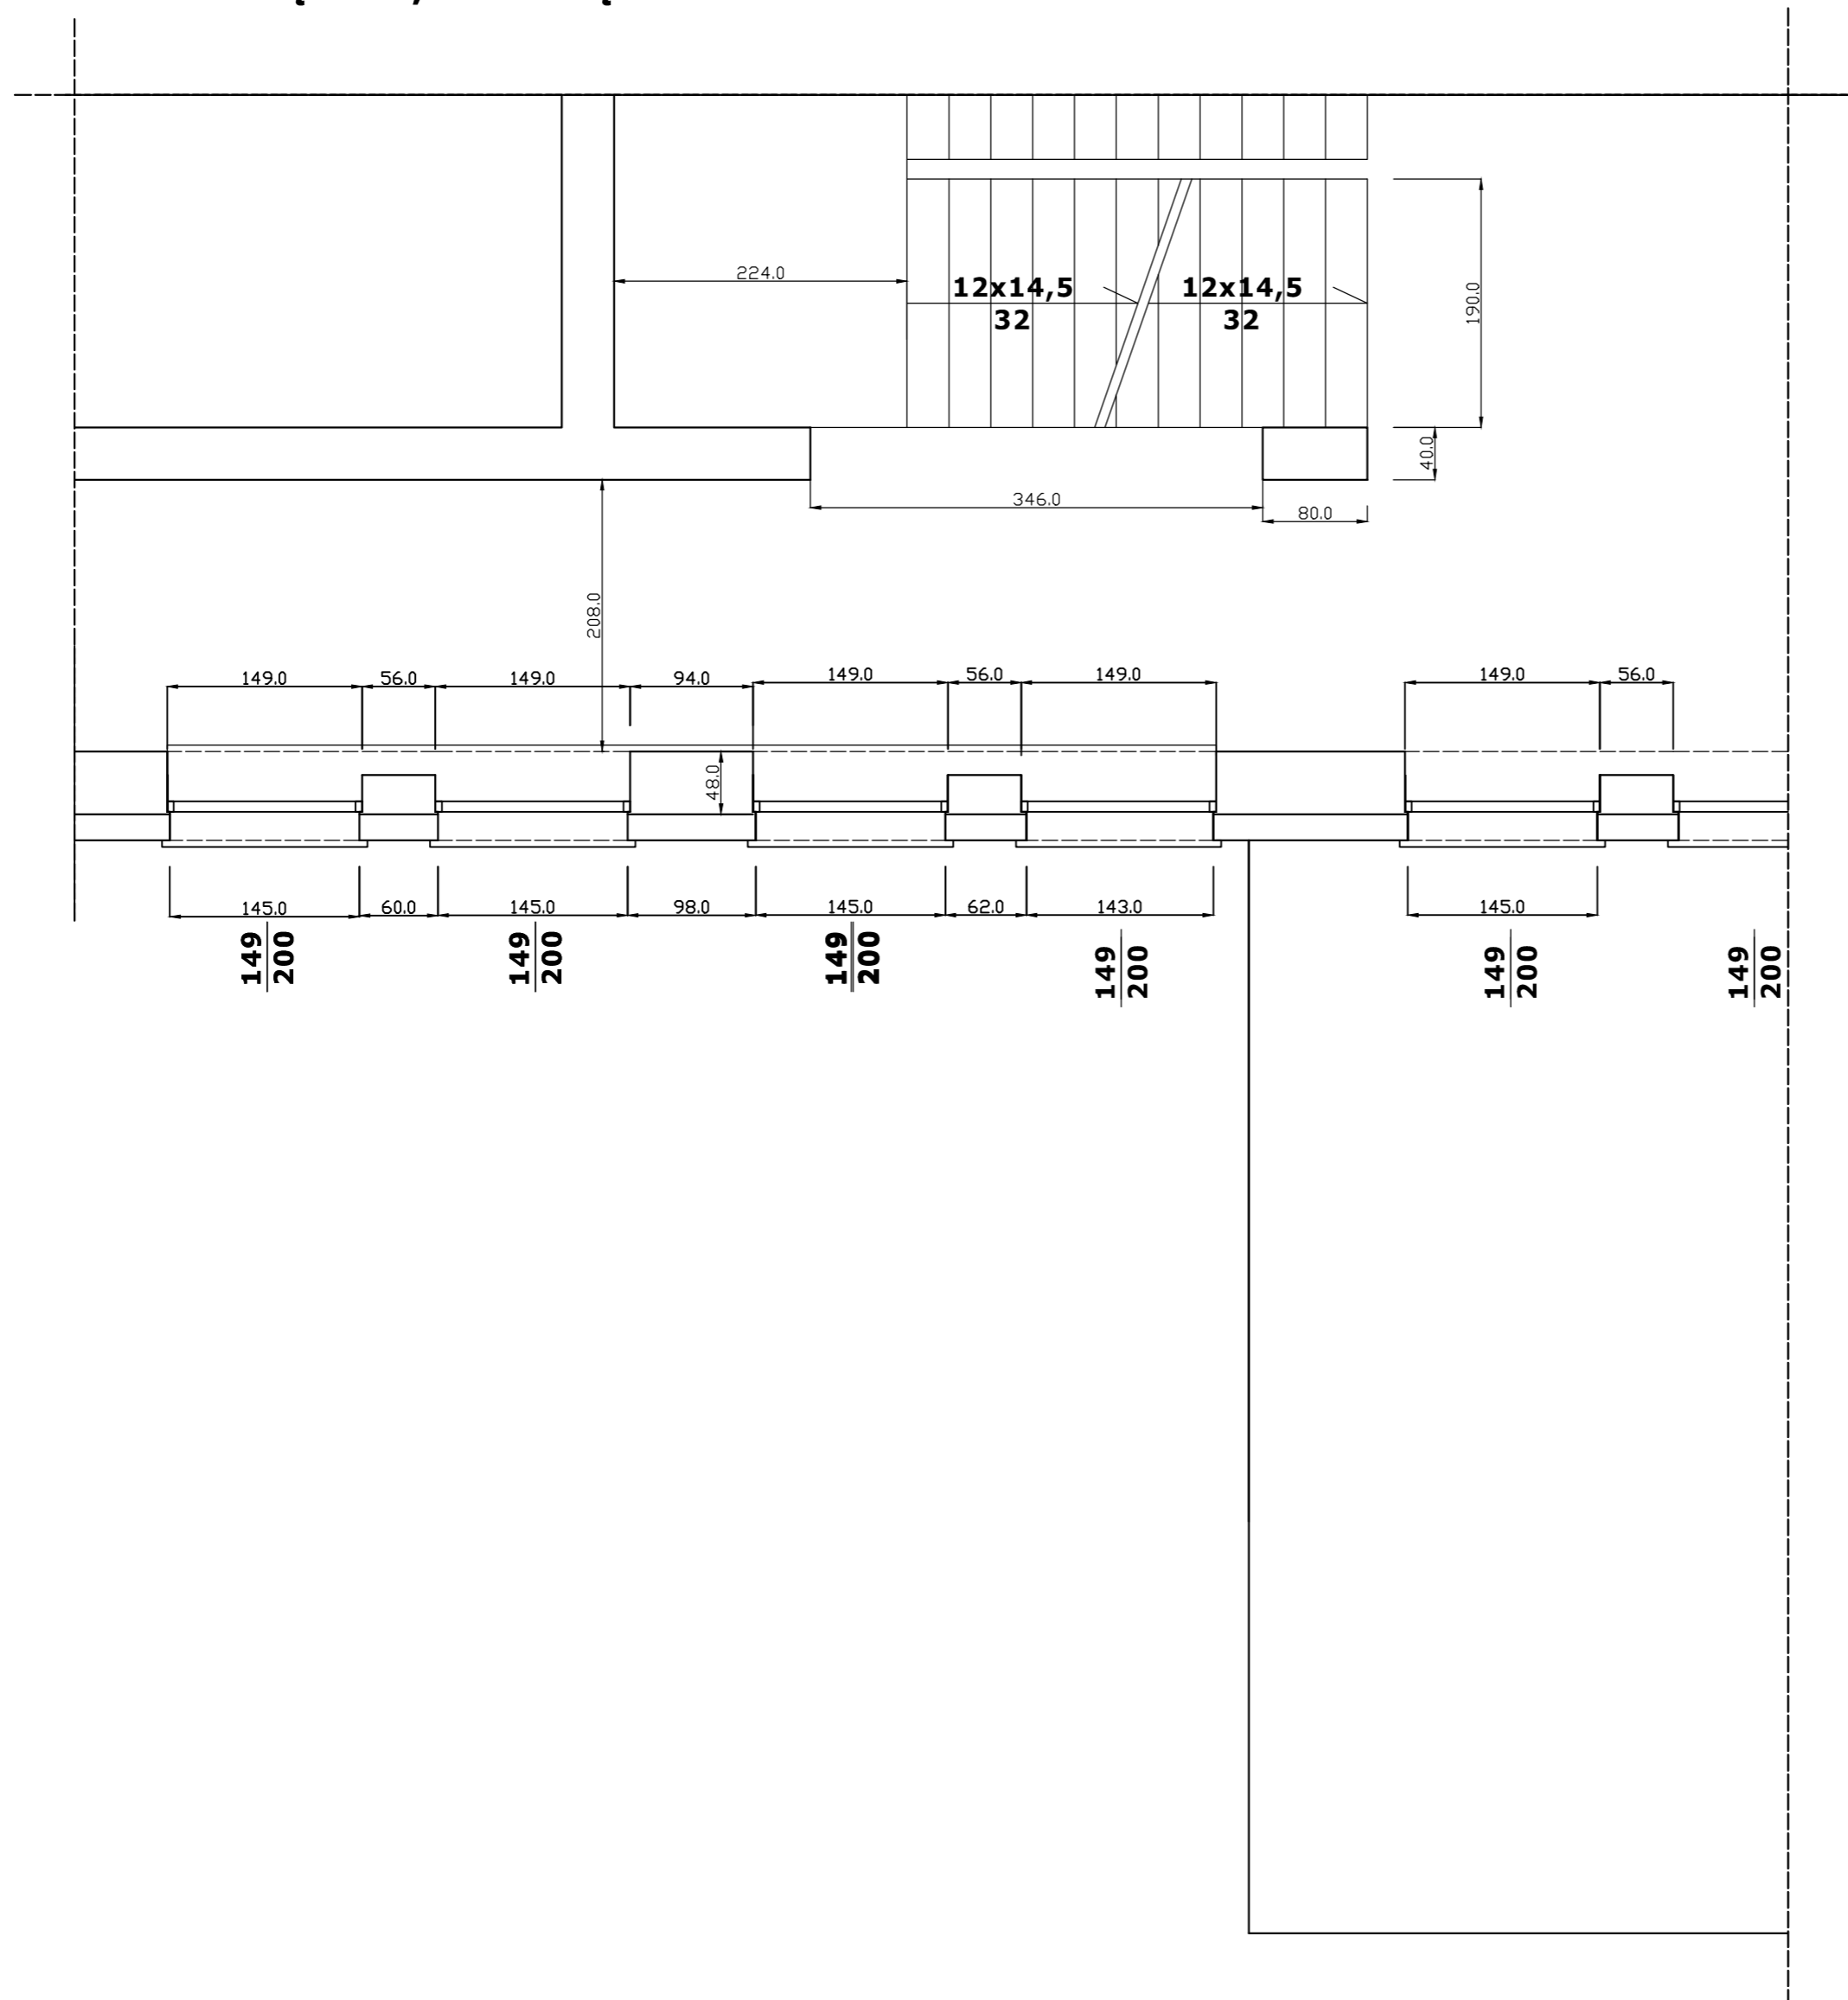

**BETON KONSTRUKCYJNY - B-25**  
**BETON PODKLADOWY - B-10**  
**STAL ZBROJENIOWA 18 G2 - b**

		ZAKŁAD USŁUG PROJEKTOWYCH i BUDOWLANYCH "SUDAK" s.c. Tadeusz Sudak i Elżbieta Sudak Trelkówko 1A, 12- 100 Szczycno scsudak@interia.eu , tel. 89624 3189		
<b>INWESTOR:</b>		Zespół Szkół Nr 3 im. Jana III Sobieskiego ul. Lanca 10, 12-100 Szczycno.		
<b>INWESTYCJA:</b>		<b>PROJEKT DOBUDOWY SZYBU - WINDY DLA OSÓB NIEPEŁNOSPRAWNYCH DO BUDYNKU SZKOLNEGO ZESPOŁU SZKÓŁ NR 3 im. Jana III Sobieskiego .</b>		
<b>Rysunek:</b>		INWENTARYZACJA: RZUTY POZIOME : PIĘTRA I II PIĘTRA		<b>Arkusz 420x500</b>
<b>FUNKCJA</b>	<b>IMIĘ I NAZWISKO</b>	<b>NR UPRAWNIENI</b>	<b>PODPIS</b>	
Projektant	mgr inż. T. Sudak	178/82/OL 70/94/OL		
<b>Data:</b> 2016.04.	<b>Skala:</b> 1 : 50	<b>Nr rysunku:</b> 3	<b>Strona:</b>	<b>Stadium :</b> P.T.
ZASTRZEGA SIĘ PRAWA AUTORSKIE WYNIKAJĄCE Z PRAWA AUTORSKIEGO. RYSUNEK NINIEJSZY NIE MOŻE BYĆ PRZERYŚOWYWANY, POWIELANY LUB ODSZTĘPOWANY BEZ ZGODY PROJEKTANTA				