


INWENTARYZACJA - KONDYGNACJA PIWNIC

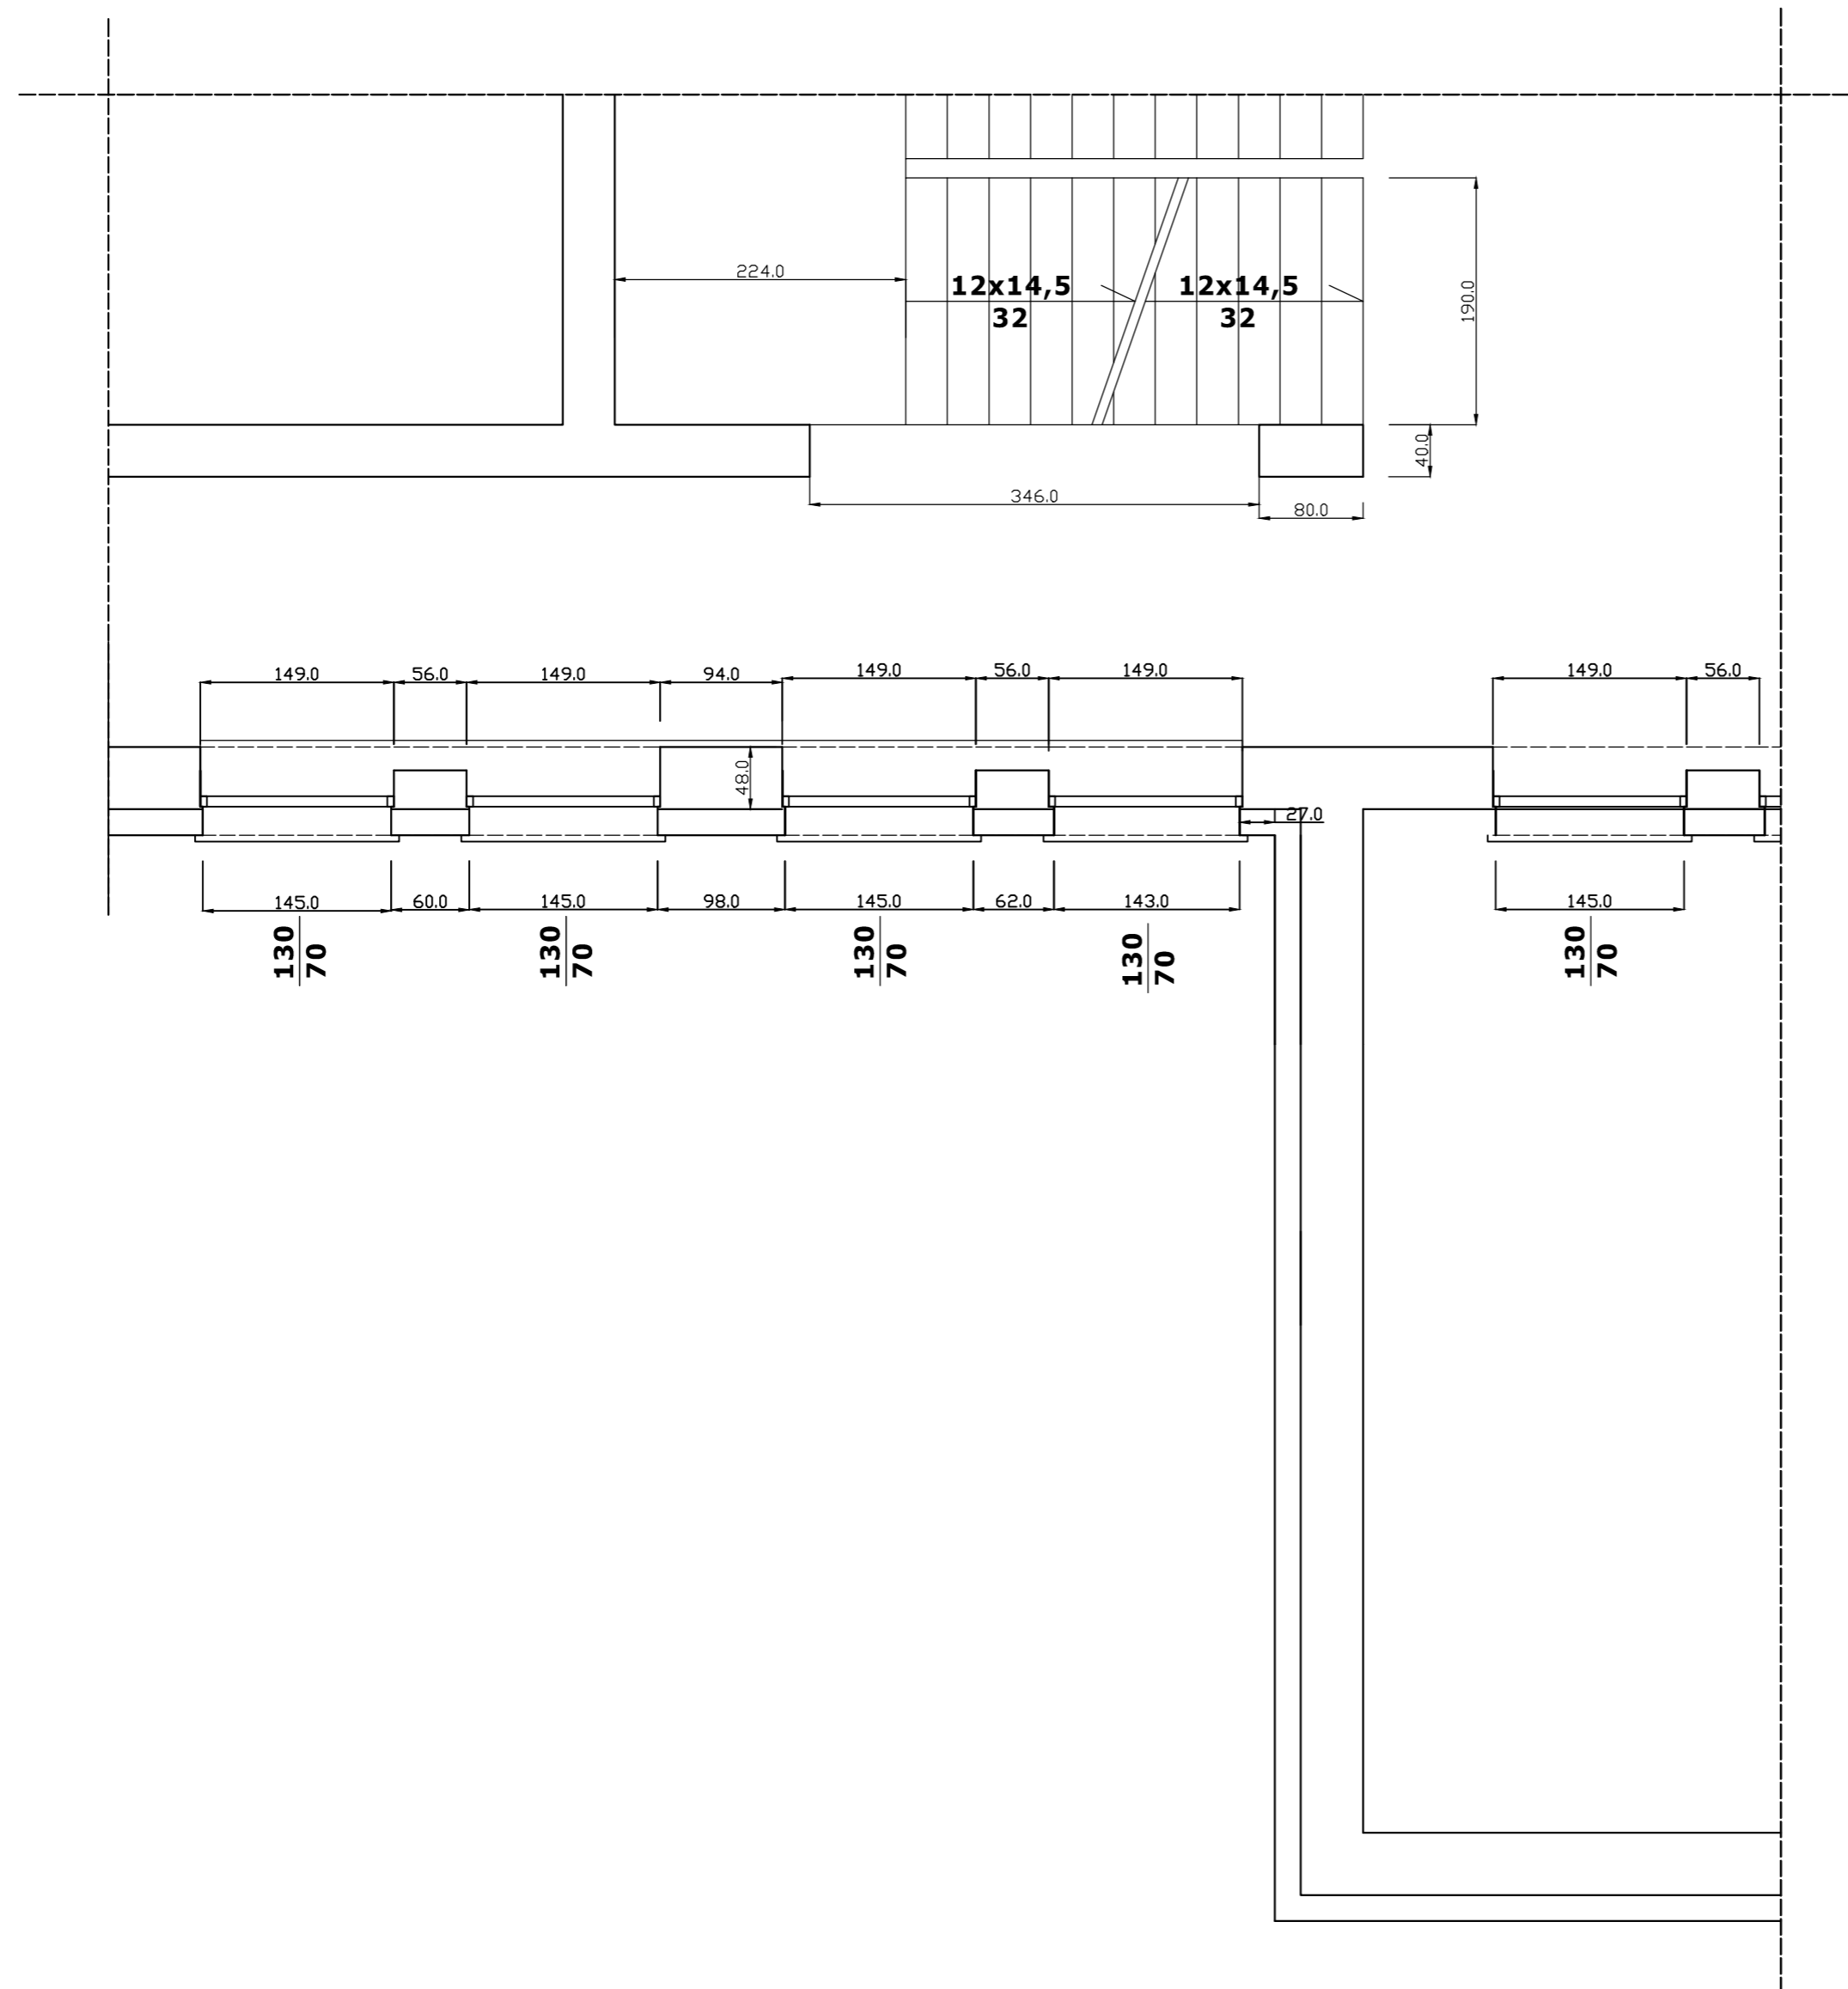

BETON KONSTRUKCYJNY - B-25
BETON PODKLADOWY - B-10
STAL ZBROJENIOWA 18 G2 - b

		ZAKŁAD USŁUG PROJEKTOWYCH i BUDOWLANYCH "SUDAK" s.c. Tadeusz Sudak i Elżbieta Sudak Trelkówko 1A, 12- 100 Szczycno scsudak@interia.eu , tel. 89624 3189		
INWESTOR:		Zespół Szkół Nr 3 im. Jana III Sobieskiego ul. Lanca 10, 12-100 Szczycno.		
INWESTYCJA:		PROJEKT DOBUDOWY SZYBU - WINDY DLA OSÓB NIEPEŁNOSPRAWNYCH DO BUDYNKU SZKOLNEGO ZESPOŁU SZKÓŁ NR 3 im. Jana III Sobieskiego .		
Rysunek:		INWENTARYZACJA: RZUT POZIOMY PIWNIC		Arkusz 420x500
FUNKCJA	IMIĘ I NAZWISKO	NR UPRAWNIENI	PODPIS	
Projektant	mgr inż. T. Sudak	178/82/OL 70/94/OL		
Data:	Skala:	Nr rysunku:	Strona:	Stadium :
2016.04.	1 : 50	1		P.T.
ZASTRZEGA SIĘ PRAWA AUTORSKIE WYNIKAJĄCE Z PRAWA AUTORSKIEGO. RYSUNEK NINIEJSZY NIE MOŻE BYĆ PRZERYŚOWYWANY, POWIELANY LUB ODSTĘPOWANY BEZ ZGODY PROJEKTANTA				