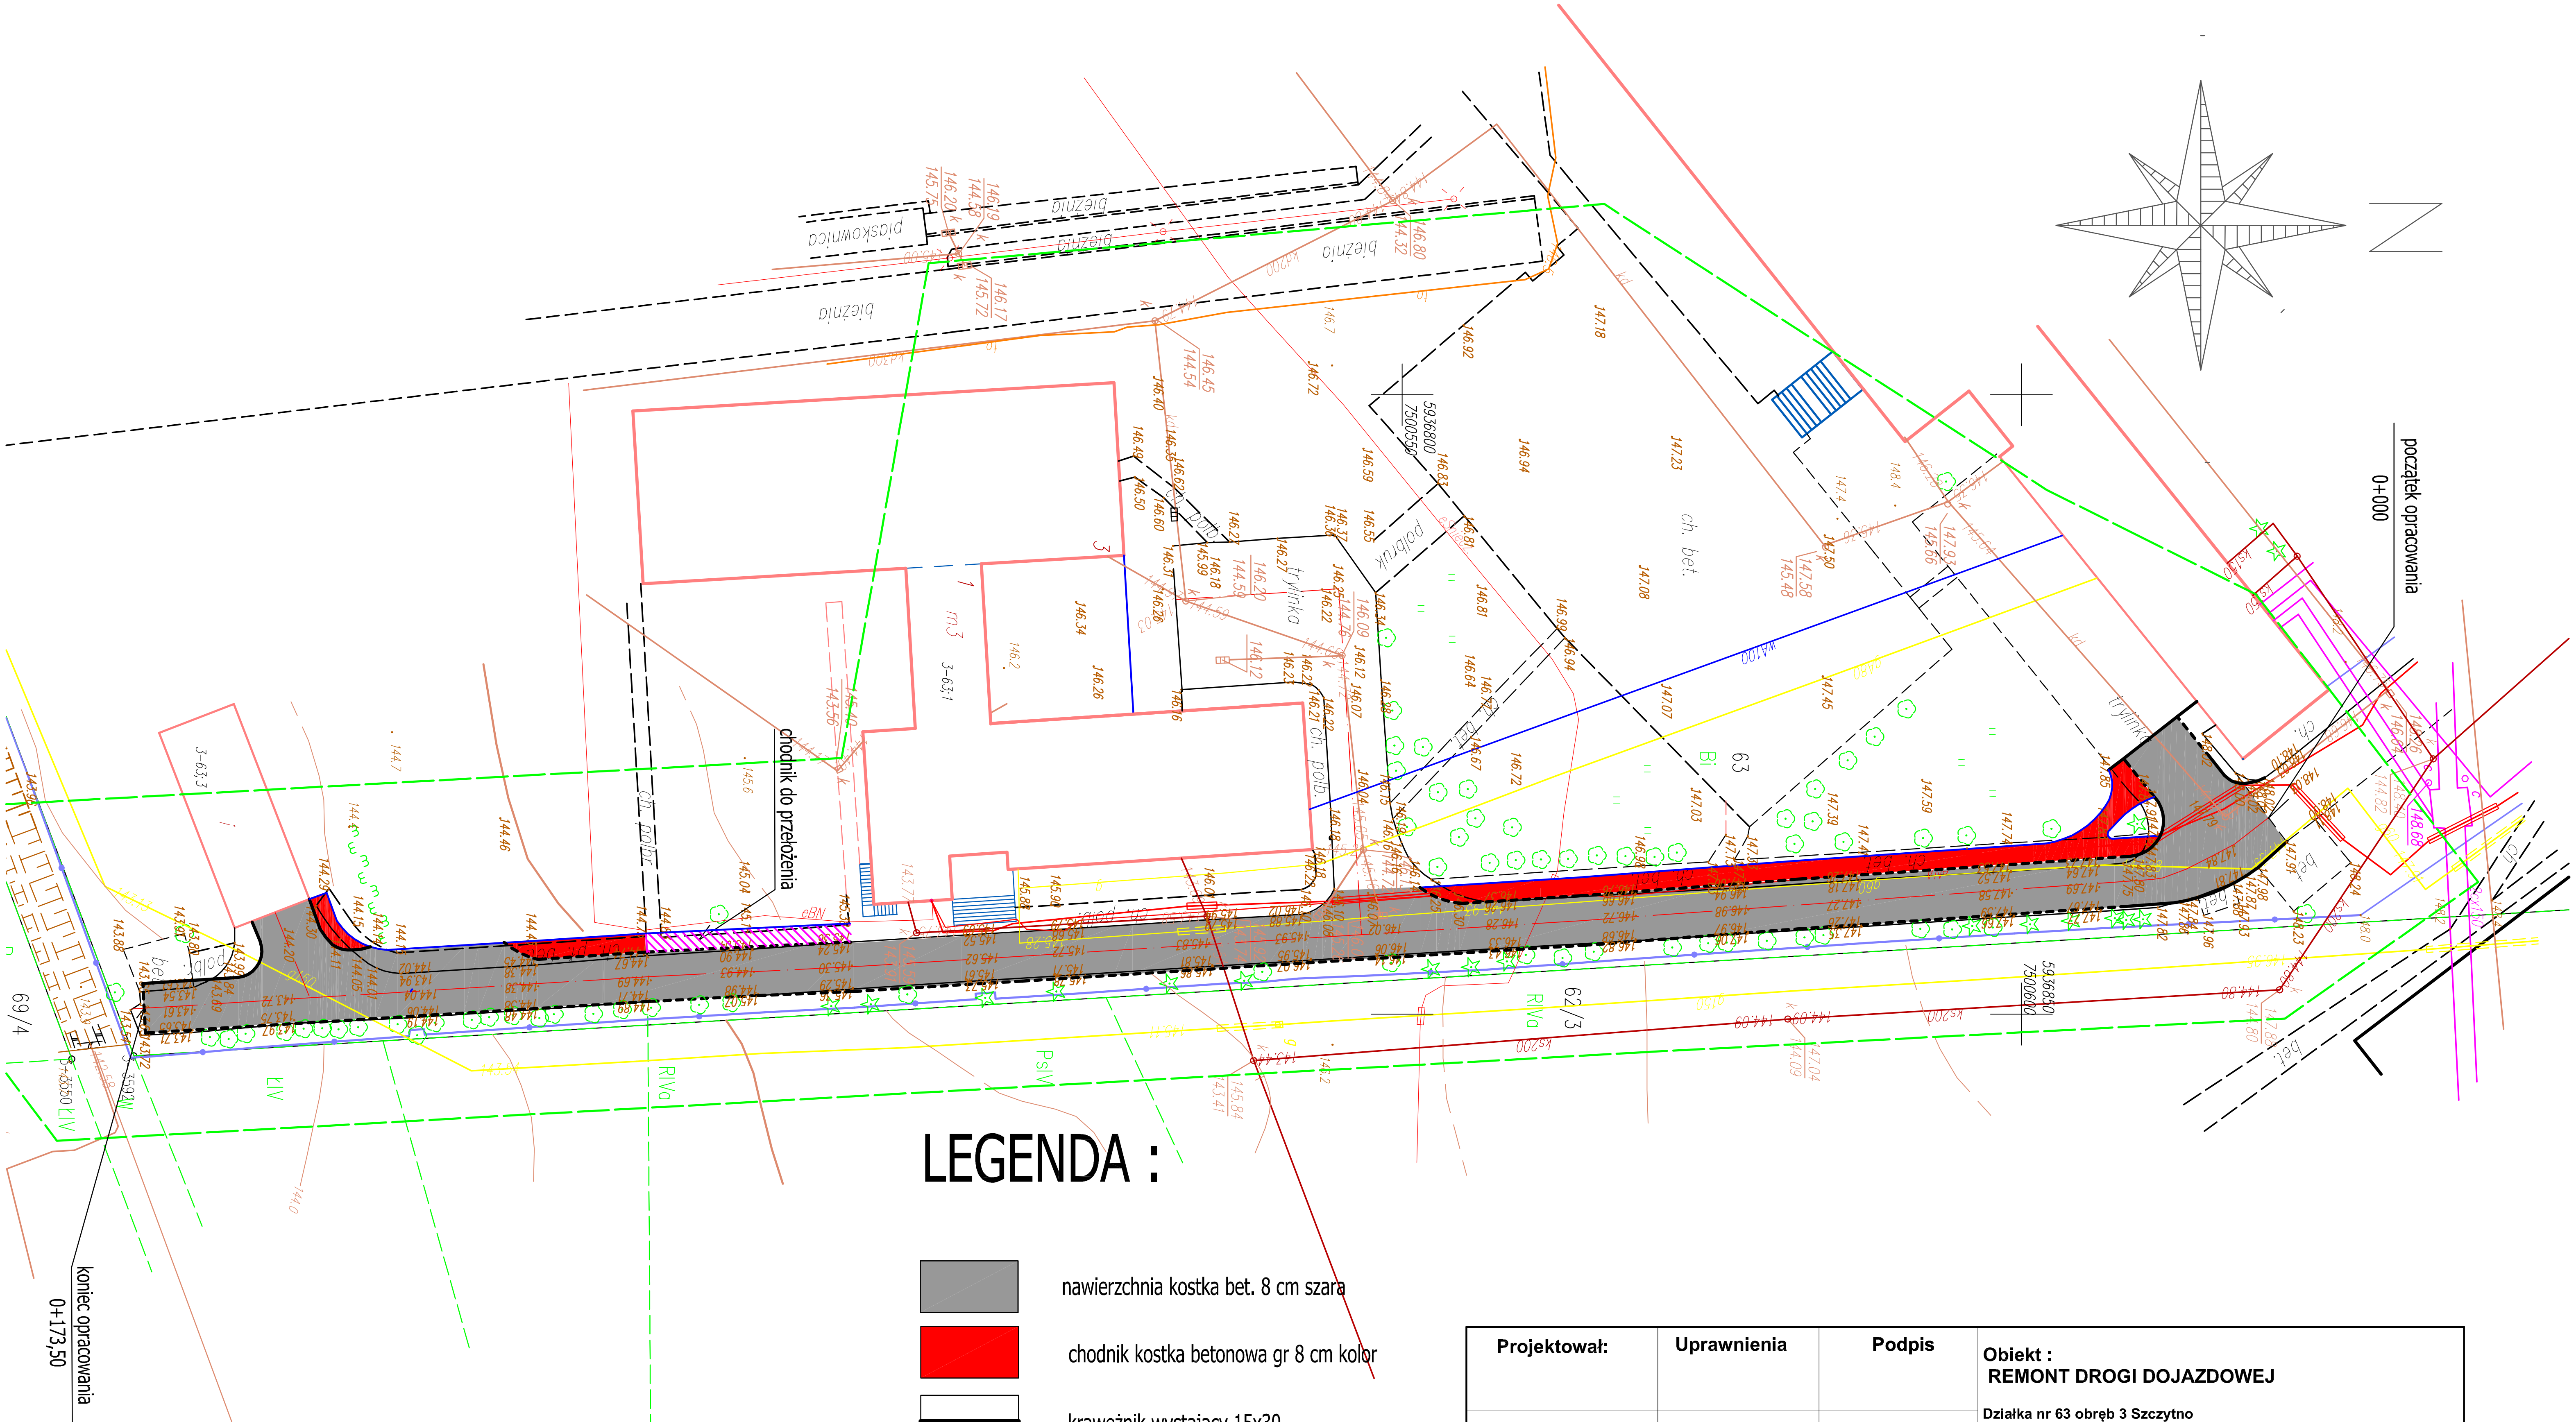

LEGENDA :

- nawierzchnia kostka bet. 8 cm szara
- chodnik kostka betonowa gr 8 cm kolor
- krawężnik wystający 15x30
- krawężnik wtopiony 15x30
- obrzeże betonowe 8x30
- istniejący chodnik do przełożenia

Projektował:	Uprawnienia	Podpis	Obiekt : REMONT DROGI DOJAZDOWEJ Działka nr 63 obręb 3 Szczytno
inż. Janusz Grasiński	68/01/OL		Inwestor: Zespół Szkół nr 3 im Jana III Sobieskiego ul. Lanca 10 12-100 Szczytno
Skala:	Data :	Nr.rys.	Nazwa rysunku: **PLAN SYTUACYJNY**
1:500	MAJ 2016		