


Skala pionowa: 1:50
Skala pozioma: 1:500

PP=140,00

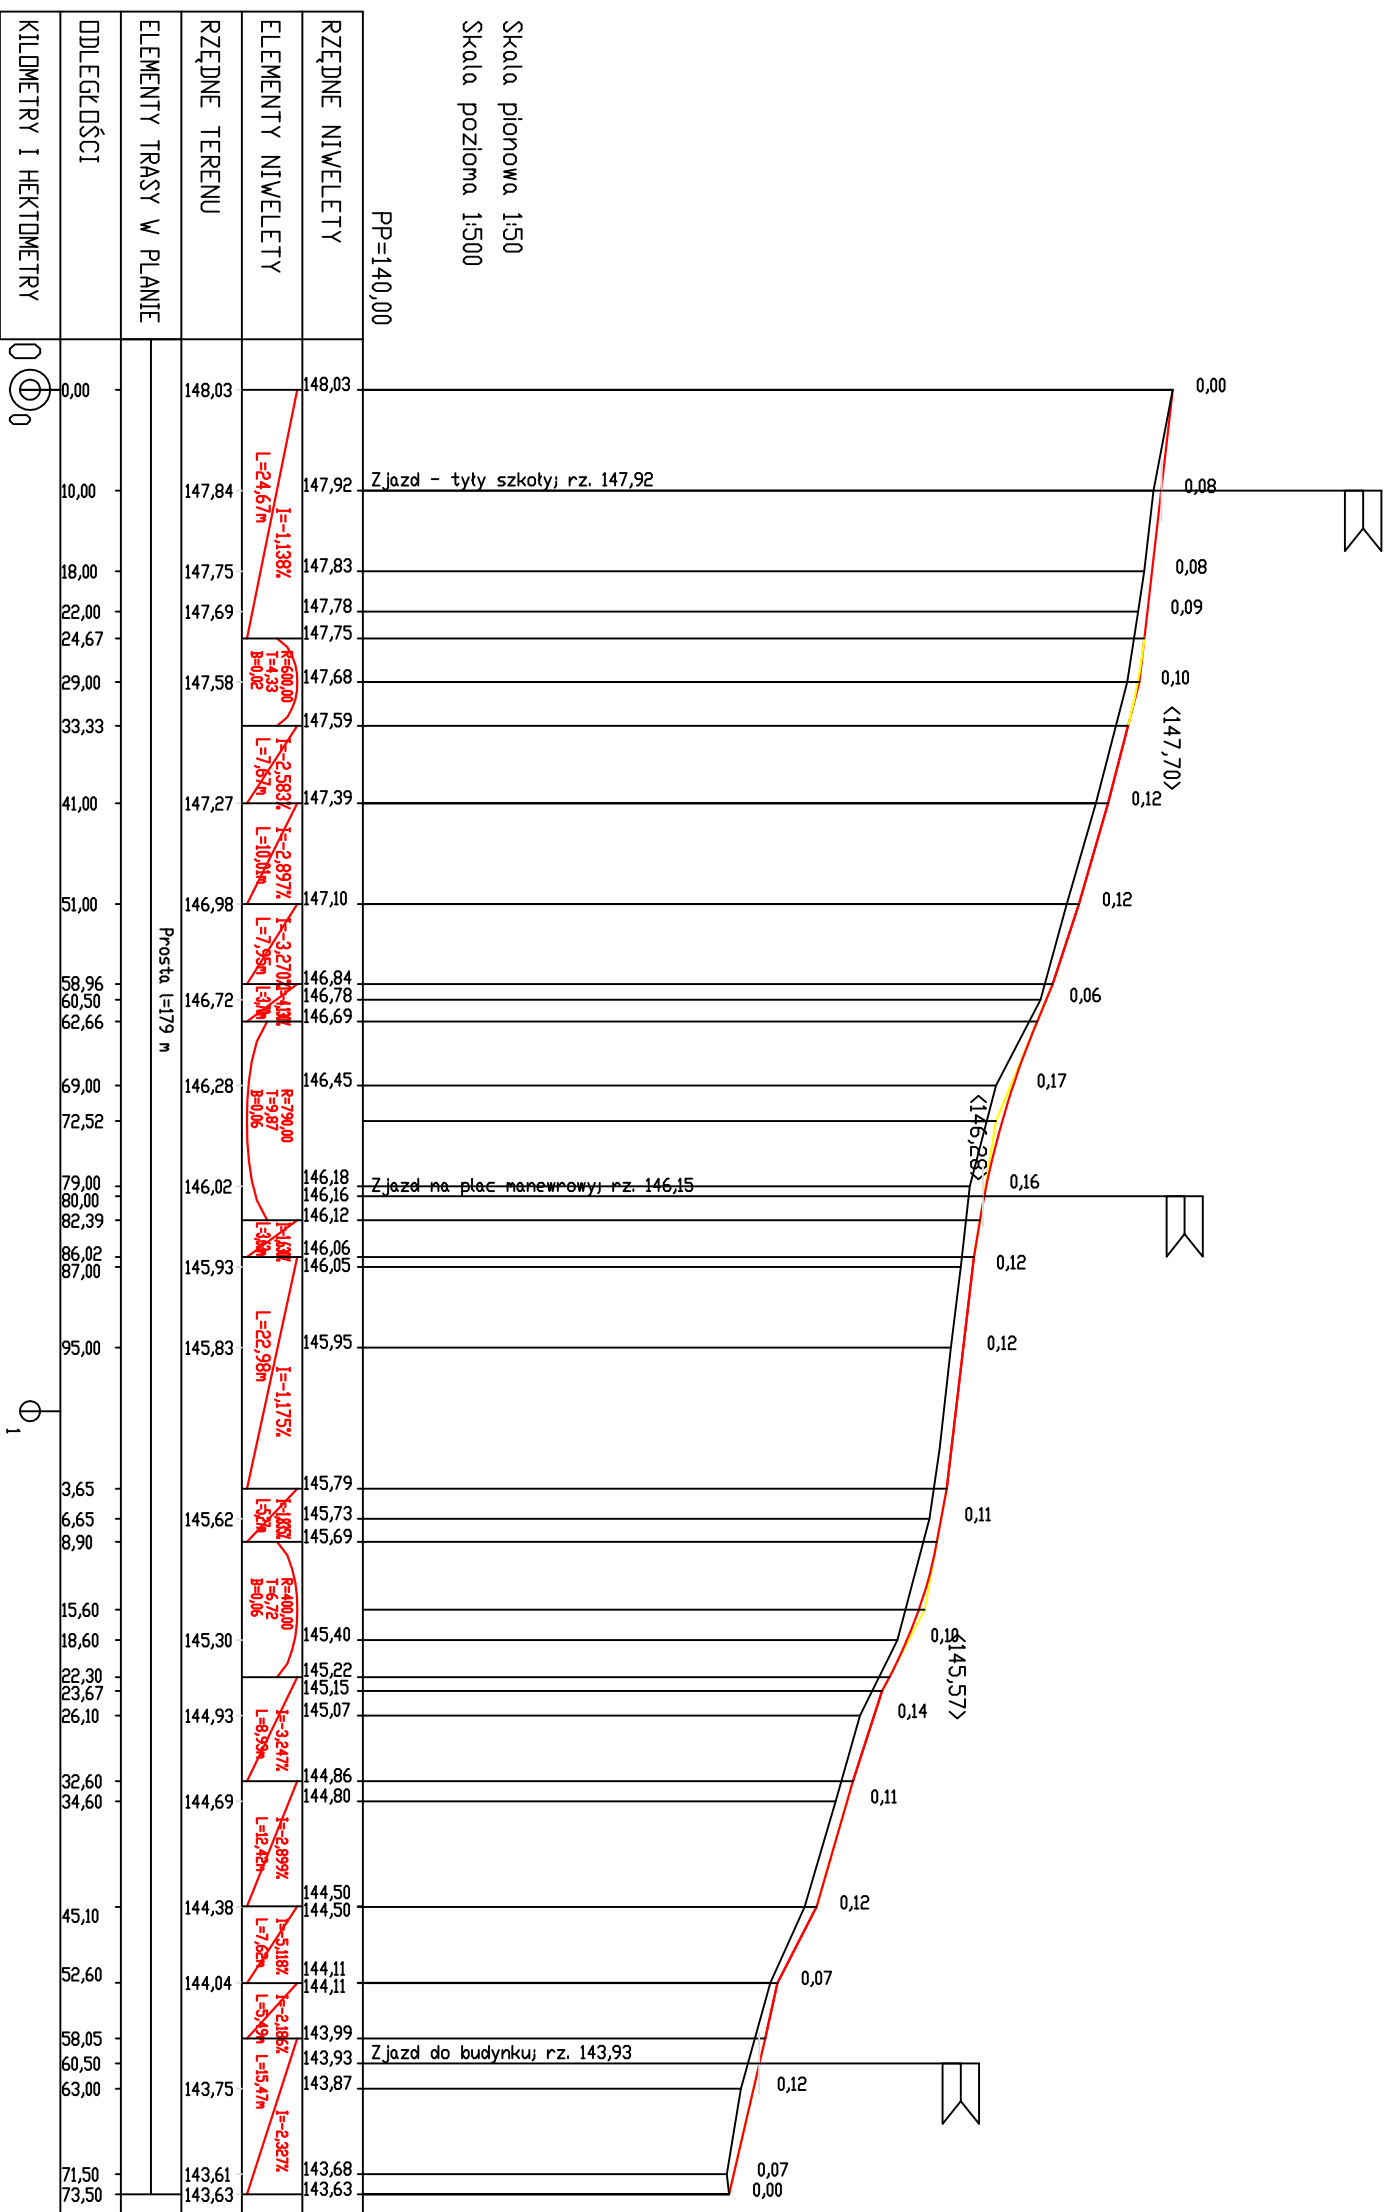

Projektant:	Uprawnienia:	Podpis:	Objekt:
MŁ. Janusz Grawicki	680110L		REMONT DROGI DOJAZDOWEJ
Skala:	Data:	Nr rys.:	Opis: nr 63 drogi 3 Szamary
1:50/500	MAY 2016		Investor: Zespół Szkolny nr 3 im. Jana III Sobieskiego ul. Leśna 10 12-100 Szczepów
			Nazwa rysunku: PROFIL PODŁUŻNY